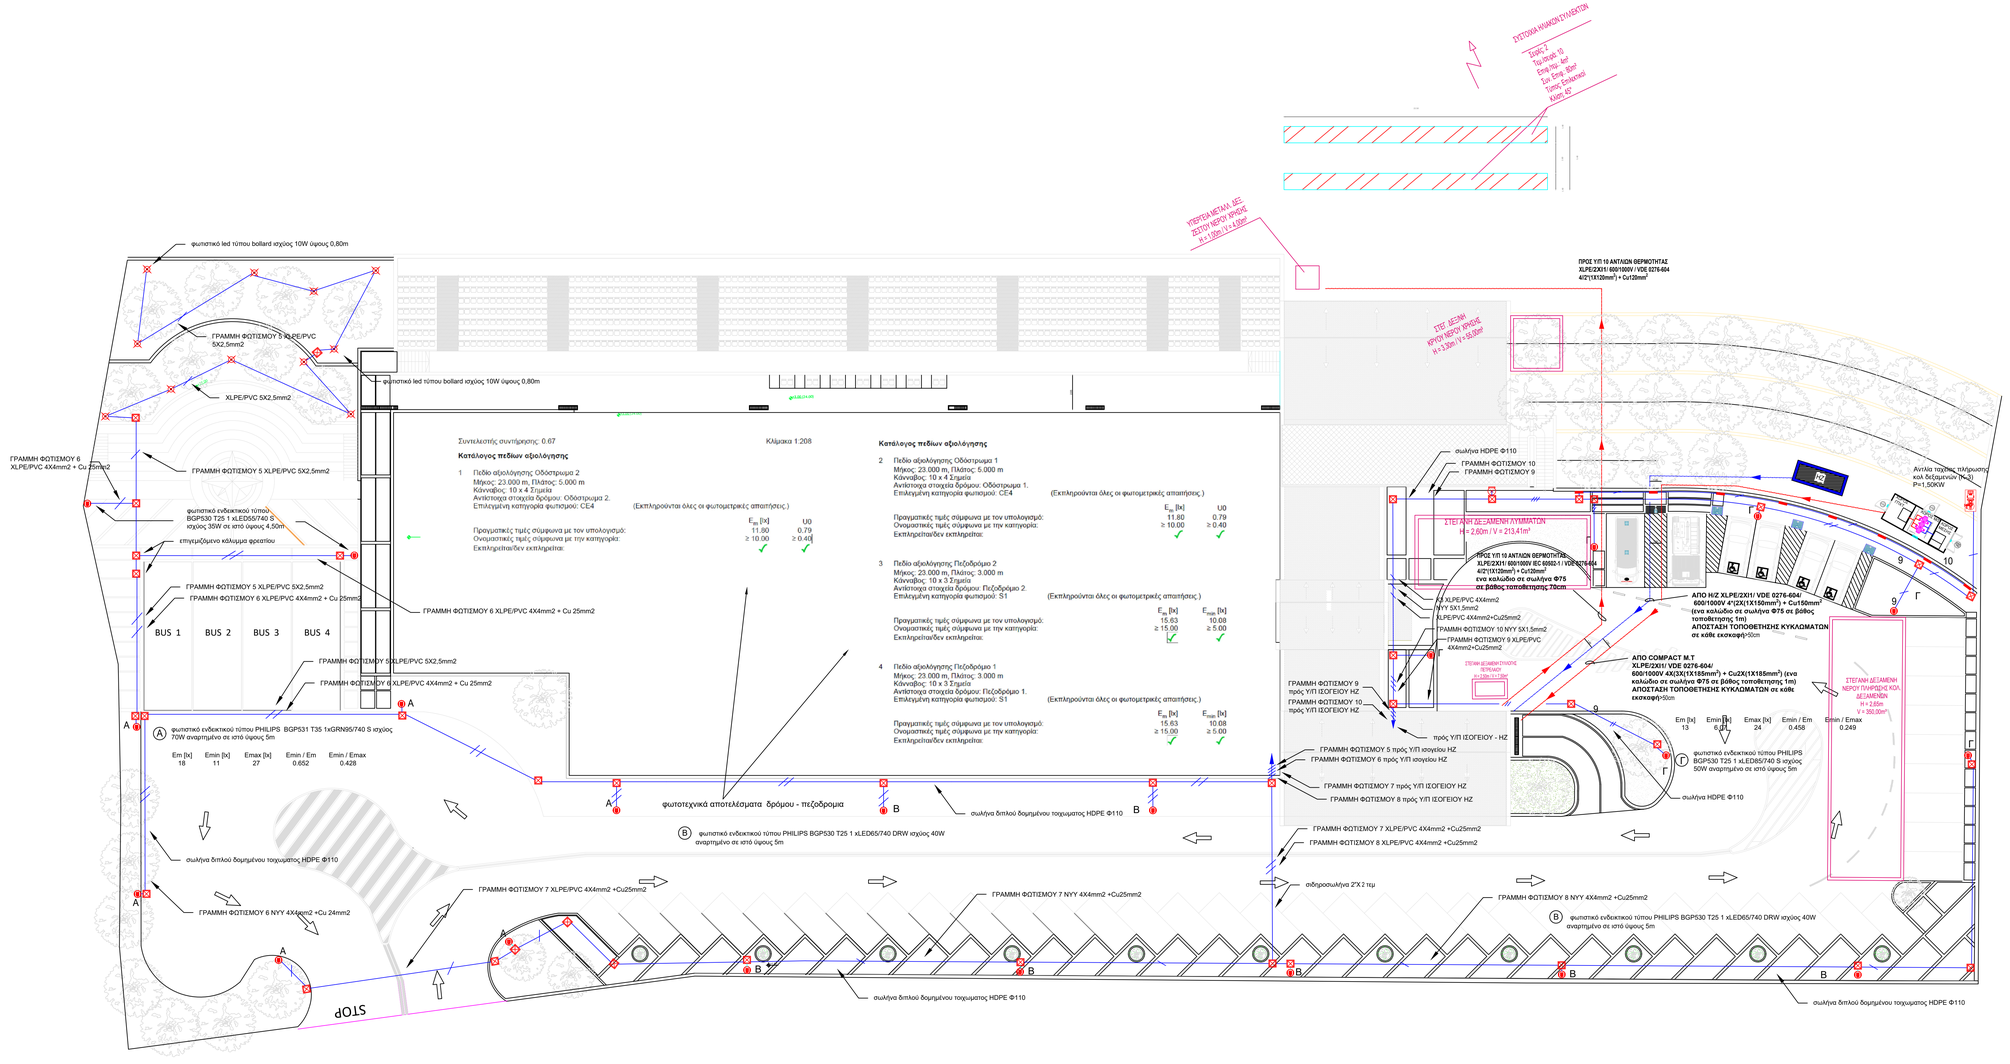

ΕΛΛΗΝΙΚΗ ΔΗΜΟΚΡΑΤΙΑ
ΔΗΜΟΣ ΜΥΤΙΛΗΝΗΣ
ΔΙΕΥΘΥΝΣΗ ΤΕΧΝΙΚΩΝ ΥΠΗΡΕΣΙΩΝ

ΕΡΓΟ	ΚΑΤΑΣΚΕΥΗ ΔΗΜΟΤΙΚΟΥ ΑΝΟΙΧΤΟΥ ΚΟΛΥΜΒΗΤΗΡΙΟΥ ΣΤΗΝ ΠΕΡΙΟΧΗ "ΘΕΡΜΑ" ΤΟΥ ΔΗΜΟΥ ΛΕΣΒΟΥ
ΘΕΣΗ	"ΘΕΡΜΑ" ΚΤΗΜΑΤΙΚΗΣ ΠΕΡΙΦΕΡΕΙΑΣ ΜΟΡΙΑΣ

ΟΜΑΔΑ ΜΕΛΕΤΗΤΩΝ

ΤΟΠΟΓΡΑΦΙΚΟ
ΔΙΟΝΥΣΙΟΣ ΠΑΝΑΓΟΠΟΥΛΟΣ
Πολιτικός Μηχανικός ΠΕ

ΑΡΧΙΤΕΚΤΟΝΙΚΑ
ΕΥΣΤΡΑΤΙΟΣ ΚΑΝΔΥΛΗΣ
Αρχιτεκτων Μηχανικός ΠΕ

ΧΡΗΣΤΟΣ ΚΑΛΑΦΑΤΗΣ
Πολιτικός Μηχανικός ΠΕ

ΑΝΔΡΕΑΣ ΠΑΠΑΧΡΙΣΤΟΦΟΡΟΥ
Πολιτικός Μηχανικός ΤΕ

Η/Μ ΕΡΓΑΣΙΕΣ
ΝΙΚΟΛΑΟΣ ΑΠΟΣΤΟΛΕΛΗΣ
Ηλεκτρολόγος Μηχανικός ΠΕ

ΜΙΧΑΗΛ ΚΑΛΑΗΣ
Μηχανολόγος Μηχανικός ΠΕ

ΕΡΜΟΛΑΟΣ ΣΕΝΤΑΣ
Μηχανολόγος Μηχανικός ΠΕ

ΚΩΣΤΑΝΤΙΝΟΣ ΤΖΙΤΖΙΝΑΣ
Ηλεκτρολόγος Μηχανικός ΤΕ

ΤΙΤΛΟΣ ΣΧΕΔΙΟΥ	**ΔΙΑΓΡΑΜΜΑ ΚΑΛΥΨΗΣ - ΕΞΩΤΕΡΙΚΟΣ ΦΩΤΙΣΜΟΣ**
ΚΛΙΜΑΚΑ	1/200
ΗΜΕΡΟΜΗΝΙΑ	ΑΥΓΟΥΣΤΟΣ 2020

Ο ΣΥΝΤΑΞΑΣ

ΑΡΙΘΜΟΣ ΜΗΤΡΩΟΥ	ΑΡΙΘΜΟΣ ΣΧΕΔΙΟΥ
Δ.Κ	Η11

ΤΡΟΠΟΠΟΙΗΣΕΙΣ

Α/Α	ΗΜΕΡΟΜΗΝΙΑ	ΜΕΛΕΤΗΤΕΣ	ΥΠΟΓΡΑΦΗ
1			
2			
3			
4			
5			

ΕΓΚΡΙΘΗΚΕ
Ο ΑΝ/ΤΗΣ ΠΡΟΪΣΤΑΜΕΝΟΣ ΤΜΗΜΑΤΟΣ ΣΥΓΚΟΙΝΩΝΙΑΚΩΝ ΕΡΓΩΝ, ΛΙΜΕΝΙΚΩΝ ΕΡΓΩΝ, ΚΤΗΡΙΑΚΩΝ ΕΡΓΩΝ & ΥΠΟΔΟΜΩΝ ΧΩΡΩΝ

ΑΝΔΡΕΑΣ ΠΑΠΑΧΡΙΣΤΟΦΟΡΟΥ
ΠΟΛΙΤΙΚΟΣ ΜΗΧΑΝΙΚΟΣ ΤΕ

ΘΕΩΡΗΘΗΚΕ
Η ΑΝ/ΤΡΙΑ ΠΡΟΪΣΤΑΜΕΝΗ ΔΙΕΥΘΥΝΣΗΣ ΤΕΧΝΙΚΩΝ ΥΠΗΡΕΣΙΩΝ ΔΗΜΟΥ ΜΥΤΙΛΗΝΗΣ

Ψηφιακά υπογεγραμμένο από DESPOINA MAKRI
Ημερομηνία: 2020.09.28 08:32:22 EEST
Αιτία: Ακριβές Αντίγραφο

ΔΕΣΠΟΙΝΑ ΜΑΚΡΗ
ΜΗΧΑΝΟΛΟΓΟΣ ΜΗΧΑΝΙΚΟΣ ΠΕ